


05.05.-31.10.2025

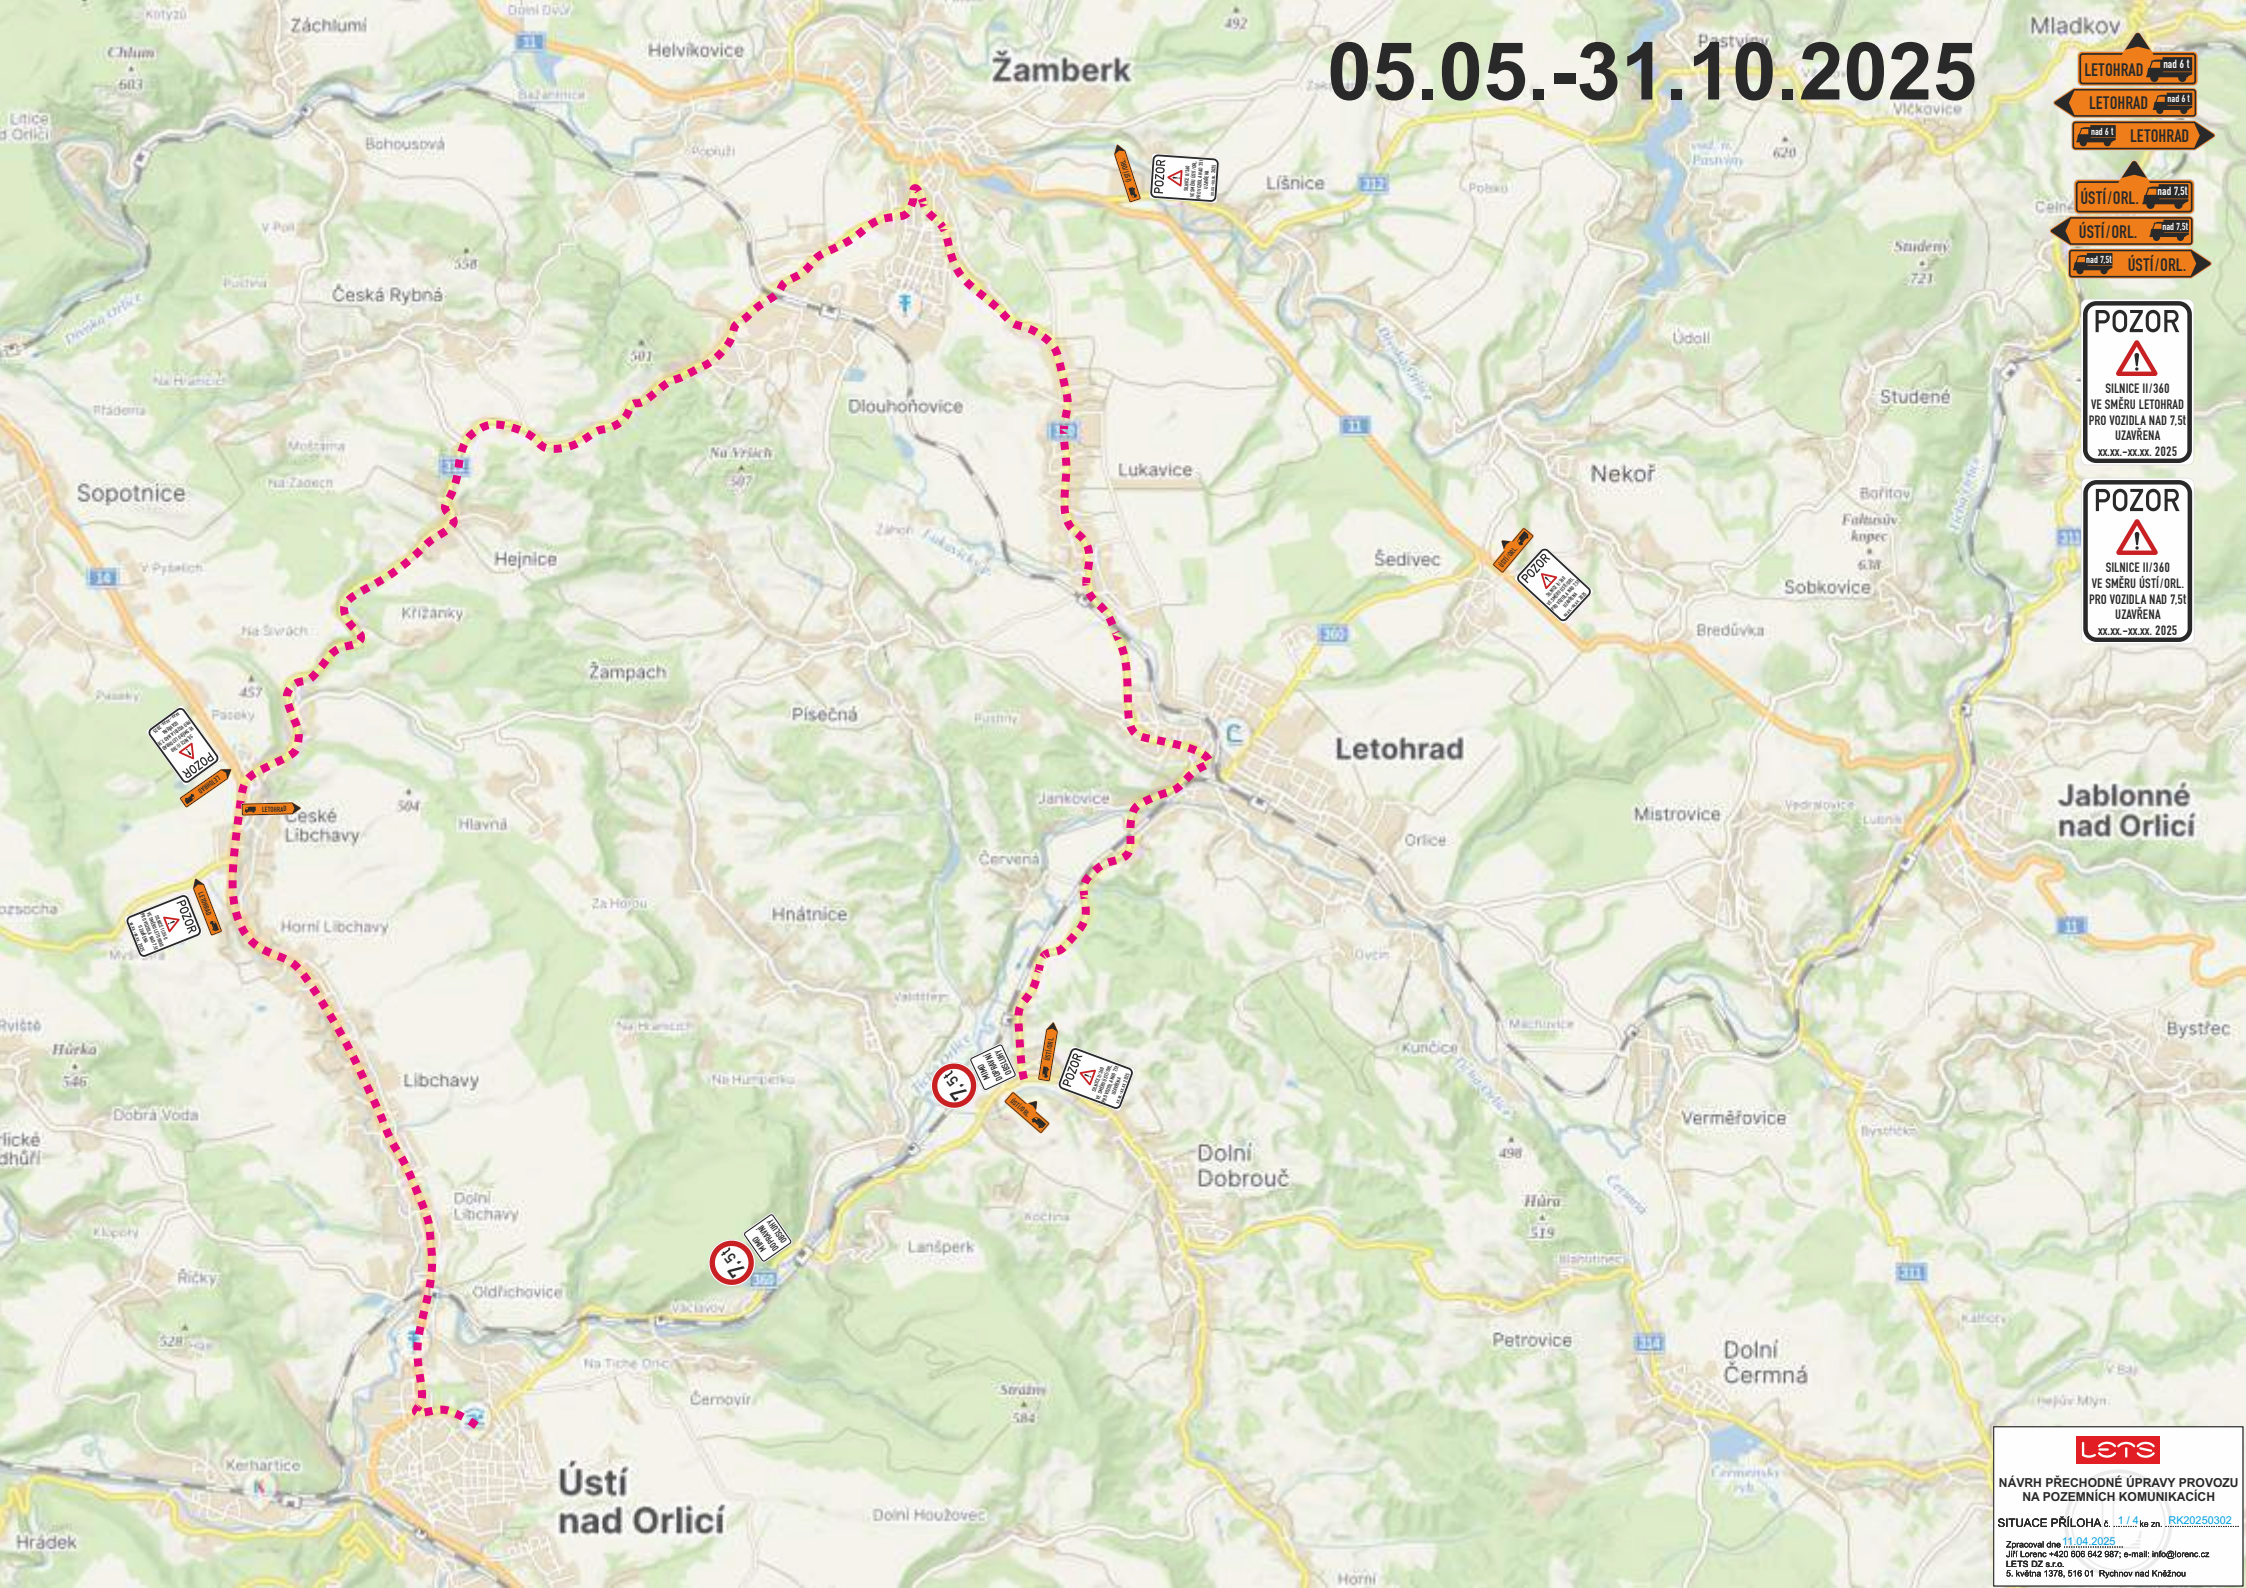

LETOHRAD nad 6.1
LETOHRAD nad 6.1
LETOHRAD nad 6.1




ÚSTÍ/ORL nad 7.51
ÚSTÍ/ORL nad 7.51
ÚSTÍ/ORL nad 7.51

POZOR
SILNICE II/360
VE SMĚRU LETOHRAD
PRO VOZIDLA NAD 7.51
UZAVŘENA
xx.xx-xx.xx.2025


POZOR
SILNICE II/360
VE SMĚRU ÚSTÍ/ORL
PRO VOZIDLA NAD 7.51
UZAVŘENA
xx.xx-xx.xx.2025

lets
NÁVRH PŘECHODNÉ ÚPRAVY PROVOZU
NA POZEMNÍCH KOMUNIKACÍCH
SITUACE PŘÍLOHA č. 1/4 ke zn. RK20250302
Zpracoval dne 11.04.2025
Jiří Lorenc +420 608 642 987; e-mail: info@lorens.cz
LETS DZ s.r.o.
5. května 1378, 516 01 Rychnov nad Kněžnou

05.05.-31.10.2025

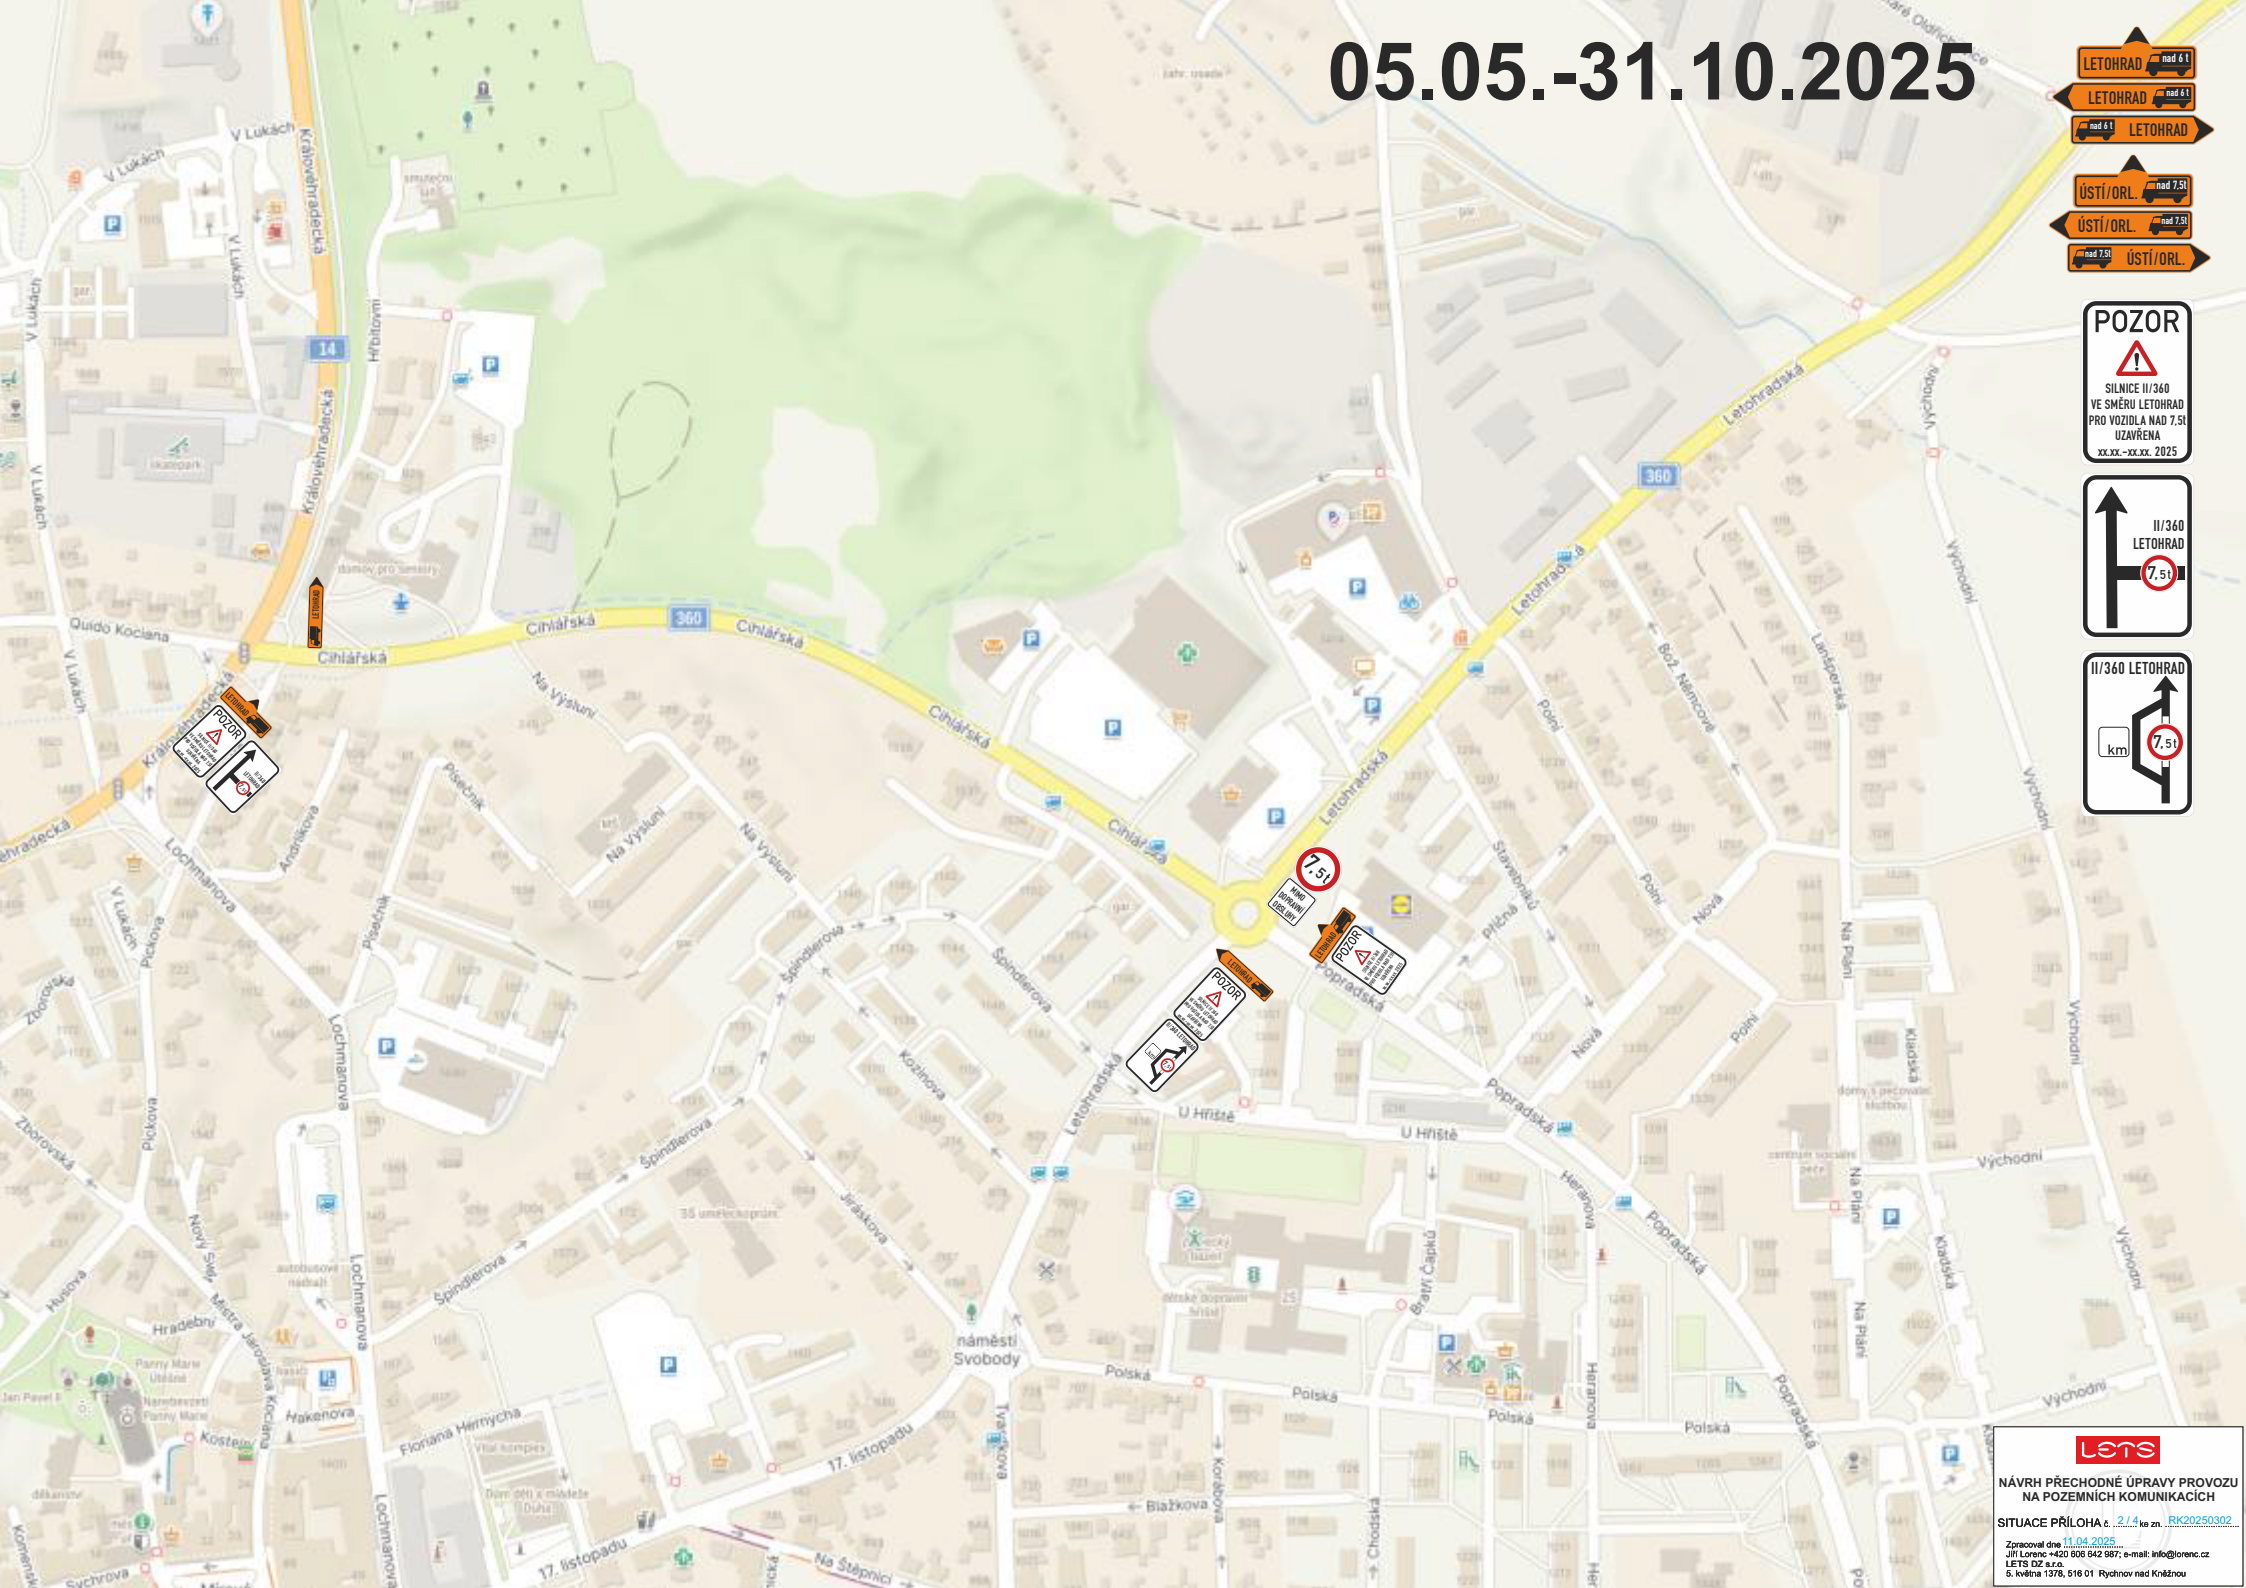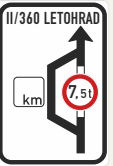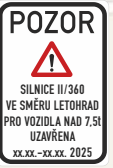

05.05.-31.10.2025


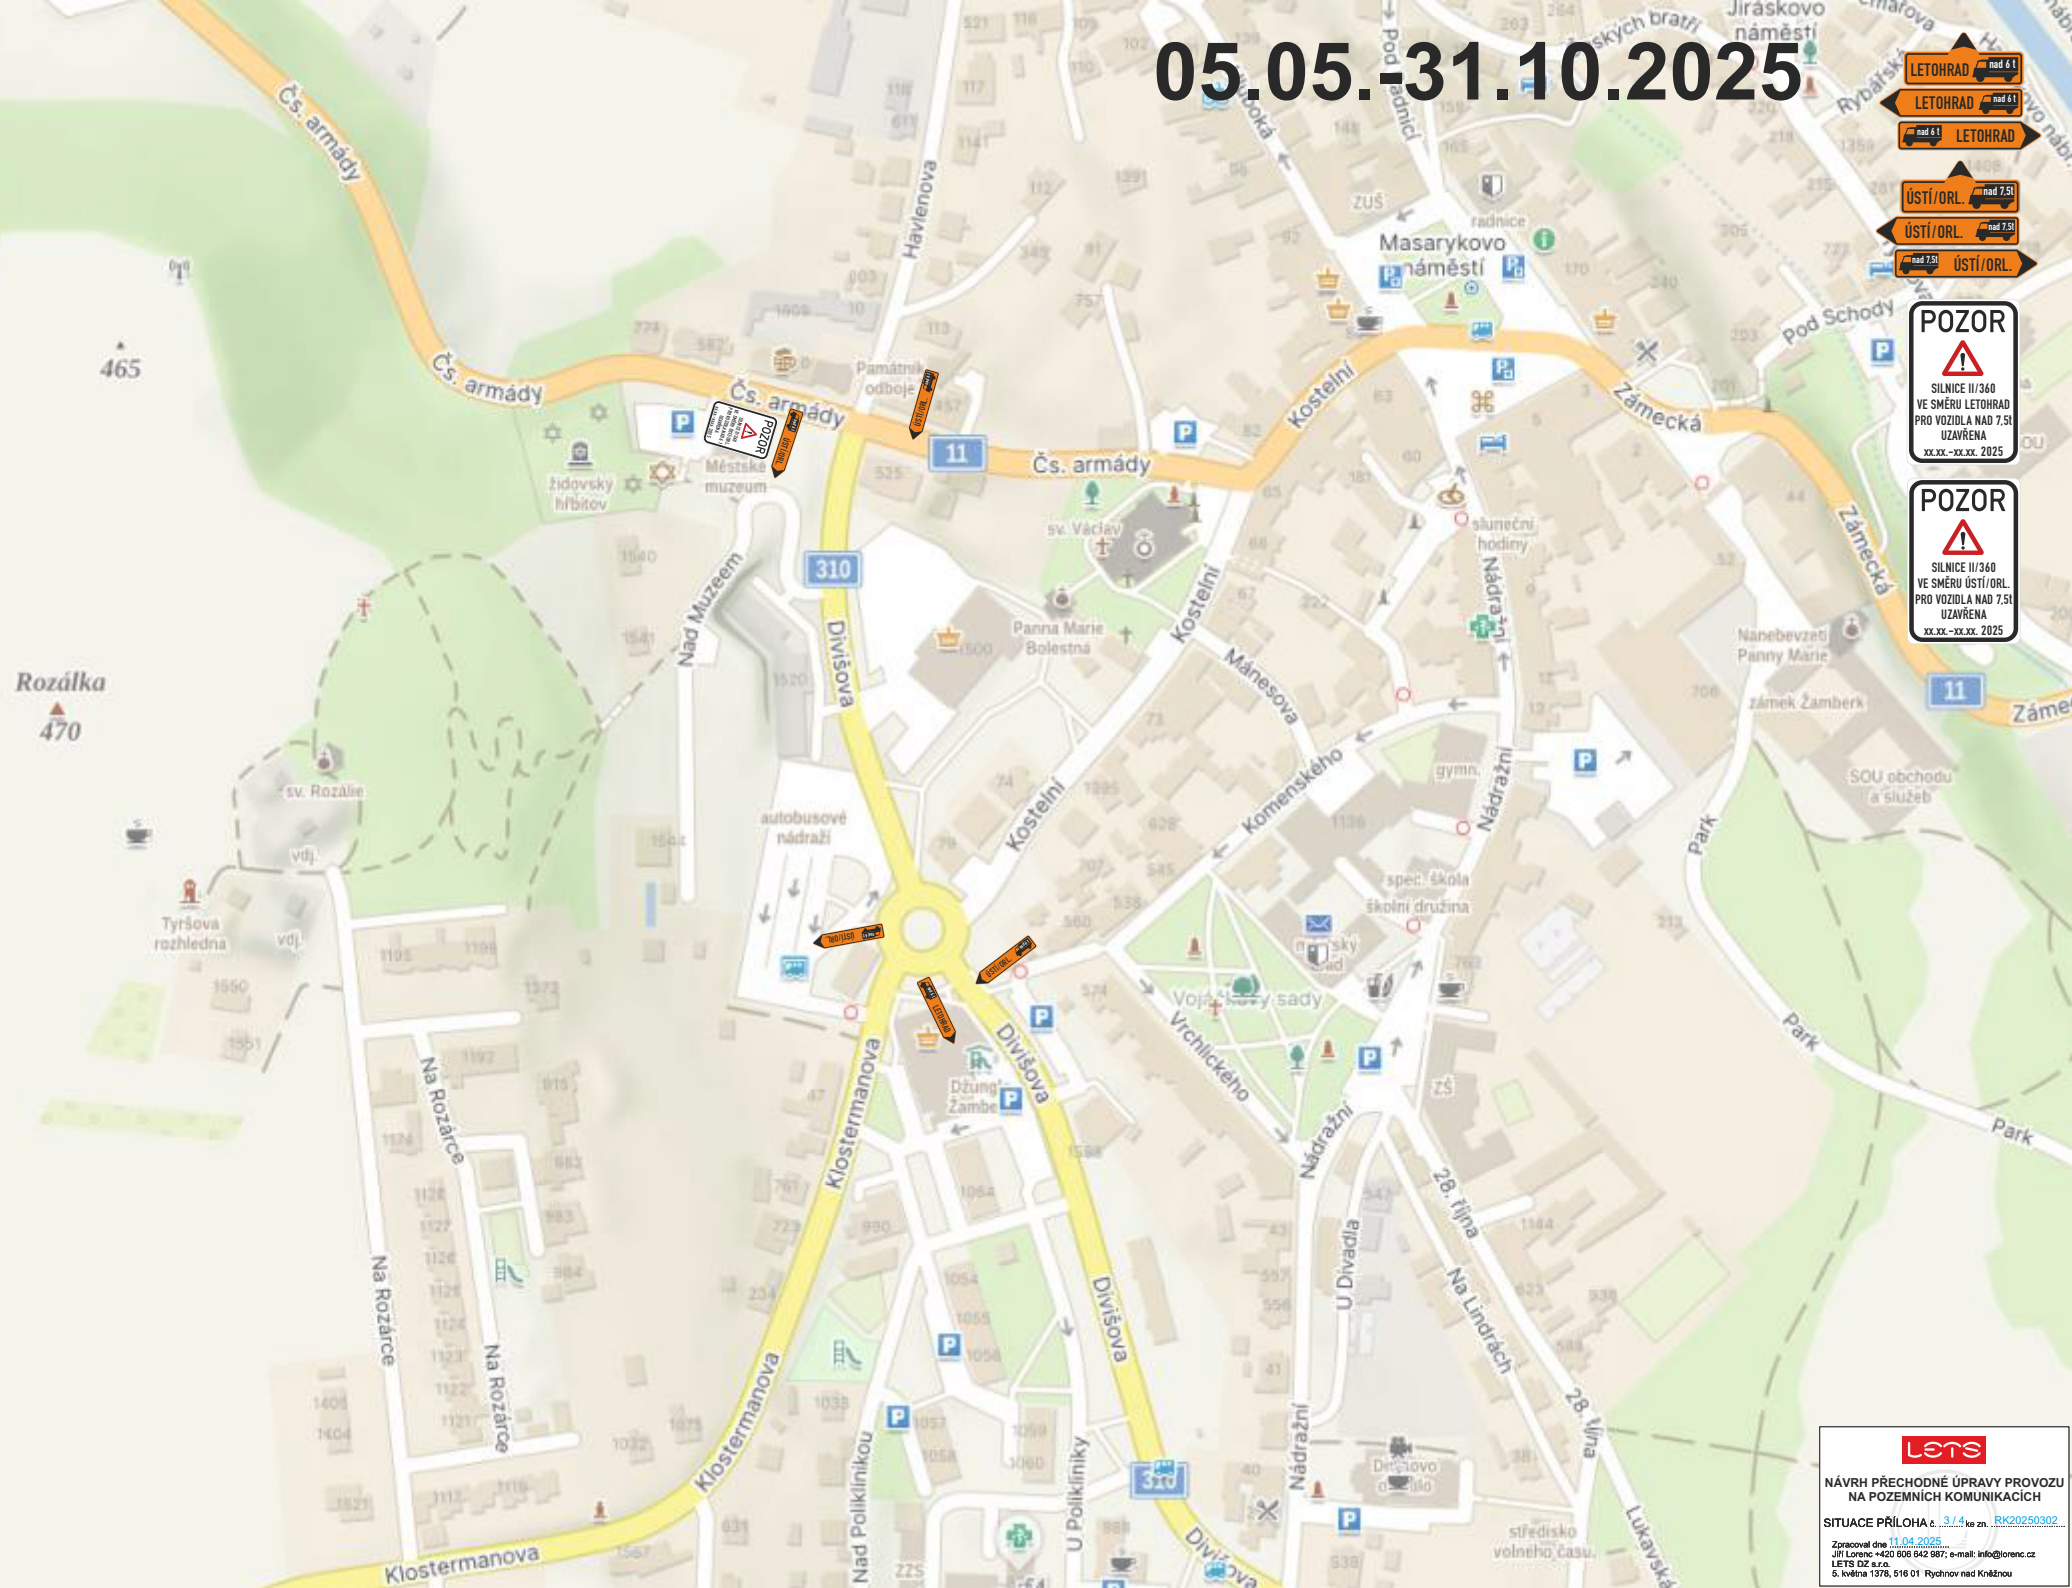


POZOR
SILNICE II/360
VE SMĚRU LETOHRAD
PRO VOZIDLA NAD 7,5t
UZÁVŘENA
xx.xx.-xx.xx. 2025

POZOR
SILNICE II/360
VE SMĚRU ÚSTÍ/ORL.
PRO VOZIDLA NAD 7,5t
UZÁVŘENA
xx.xx.-xx.xx. 2025

05.05.-31.10.2025

LETOHRAD

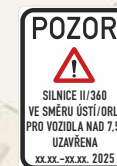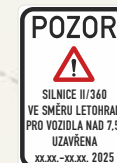

JANKOVICE

LET'S

**NÁVRH PŘECHODNÉ ÚPRAVY PROVOZU
NA POZEMNÍCH KOMUNIKACÍCH**

SITUACE PŘÍLOHA č. 4/4 ke zn. RK20250302

Zpracoval dne **11.04.2025**
Jiří Lorenc +420 608 642 987; e-mail: info@lorenc.cz
LET'S DZ s.r.o.
5. května 1378, 516 01 Rychnov nad Kněžnou