


II/360 LANŠPERK - DOLNÍ DOBROUČ, MODERNIZACE SILNICE, II. ETAPA, DIO

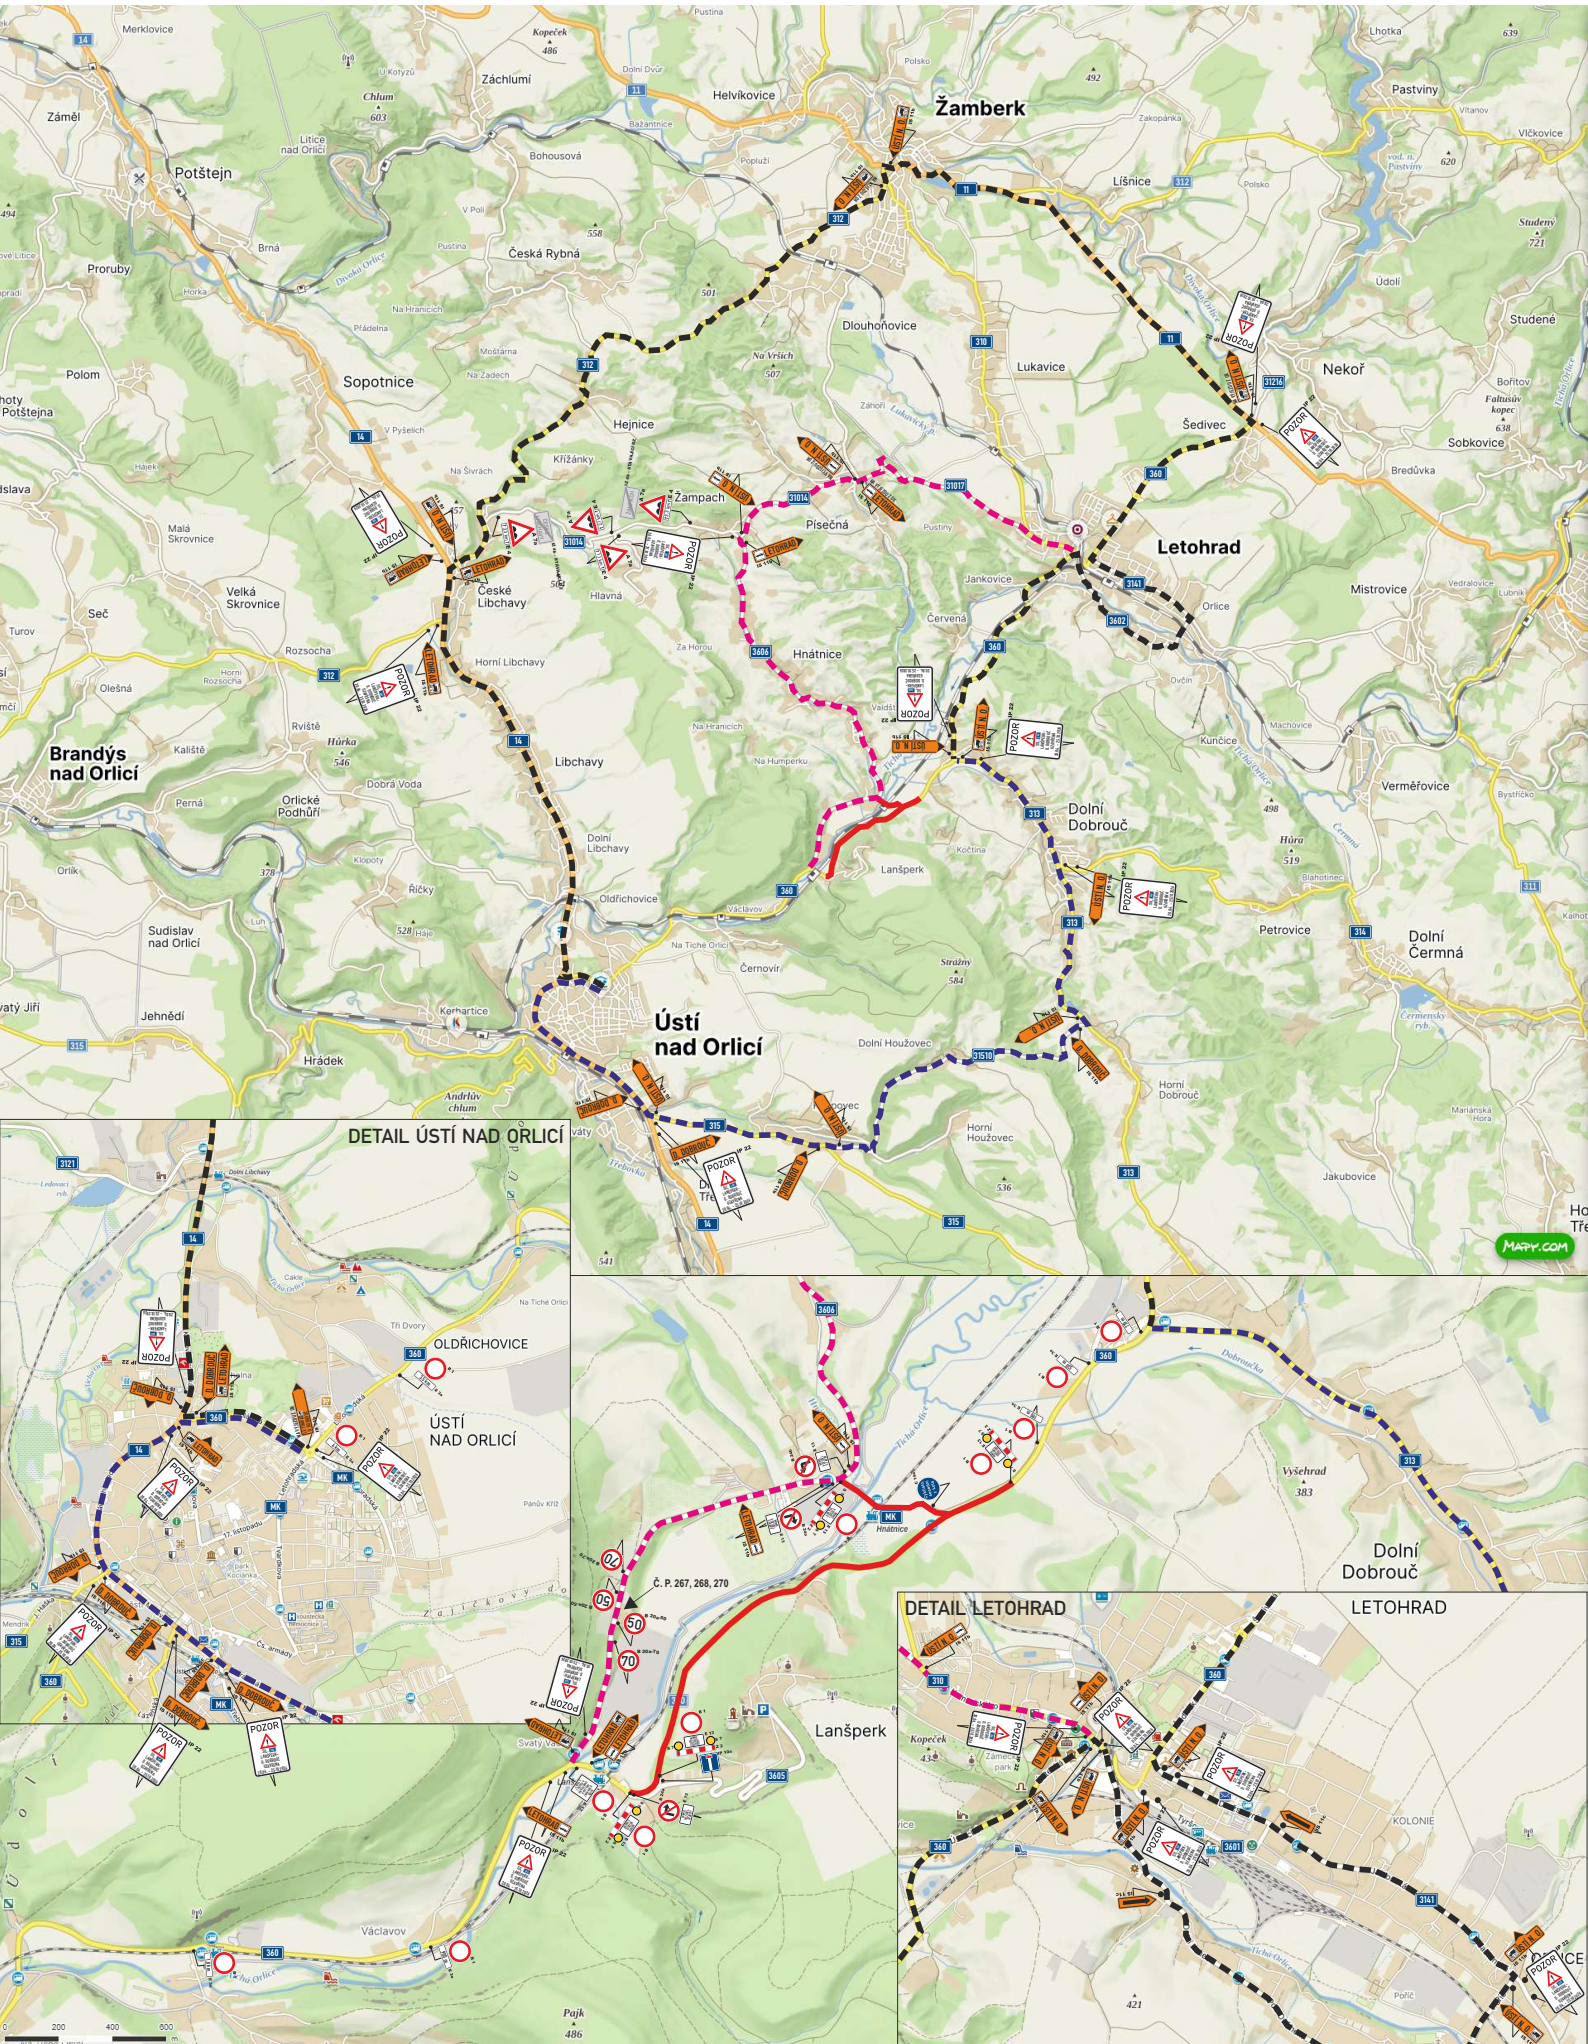


DETAIL ÚSTÍ NAD ORLICÍ

DETAIL LETOHRAD

TERMÍN PŘECHODNÉ ÚPRAVY PROVOZU A ÚPLNÉ UZAVÍRKY: 04.05.2026 - 03.07.2026

- UZAVŘENÝ ÚSEK** (thick red line)
- OBJÍZDNÁ TRASA** (dashed black line)
- OBJÍZDNÁ TRASA** (dashed blue line)

II/360 LANŠPERK - DOLNÍ DOBROUČ, MODERNIZACE SILNICE, III. ETAPA, DIO

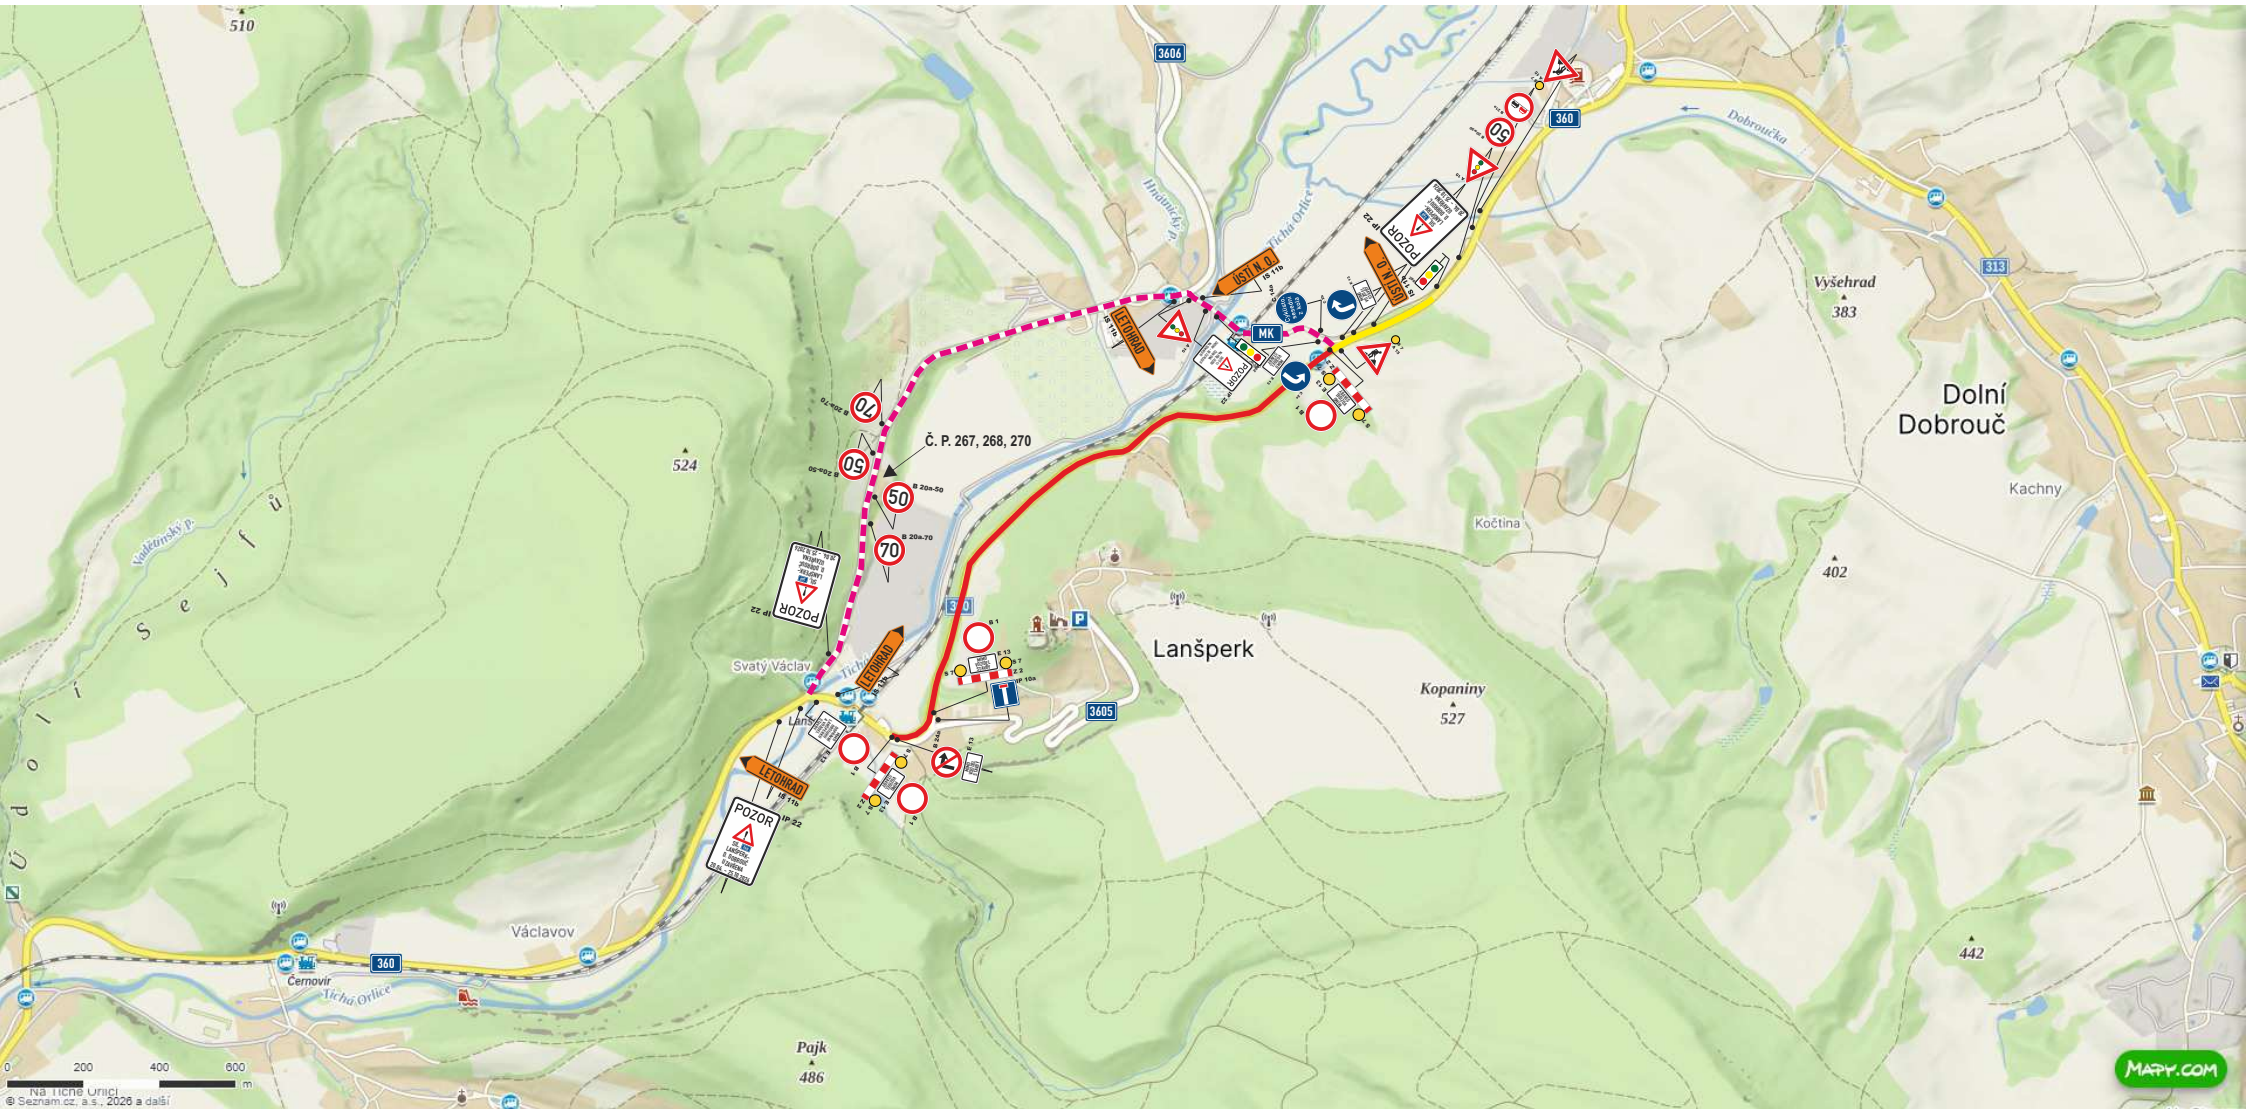

TERMÍN PŘECHODNÉ ÚPRAVY PROVOZU, ČÁSTEČNÉ A ÚPLNÉ UZAVÍRKY: 04.07.2026 - 25.10.2026

-  UZAVŘENÝ ÚSEK
-  OBJÍZDNÁ TRASA
-  PRACOVNÍ MÍSTO

Jiří Kaplan, DIŠ.
POLICIE ČESKÉ REPUBLIKY
Čas podepsání: 02.04.2026 13:03:53